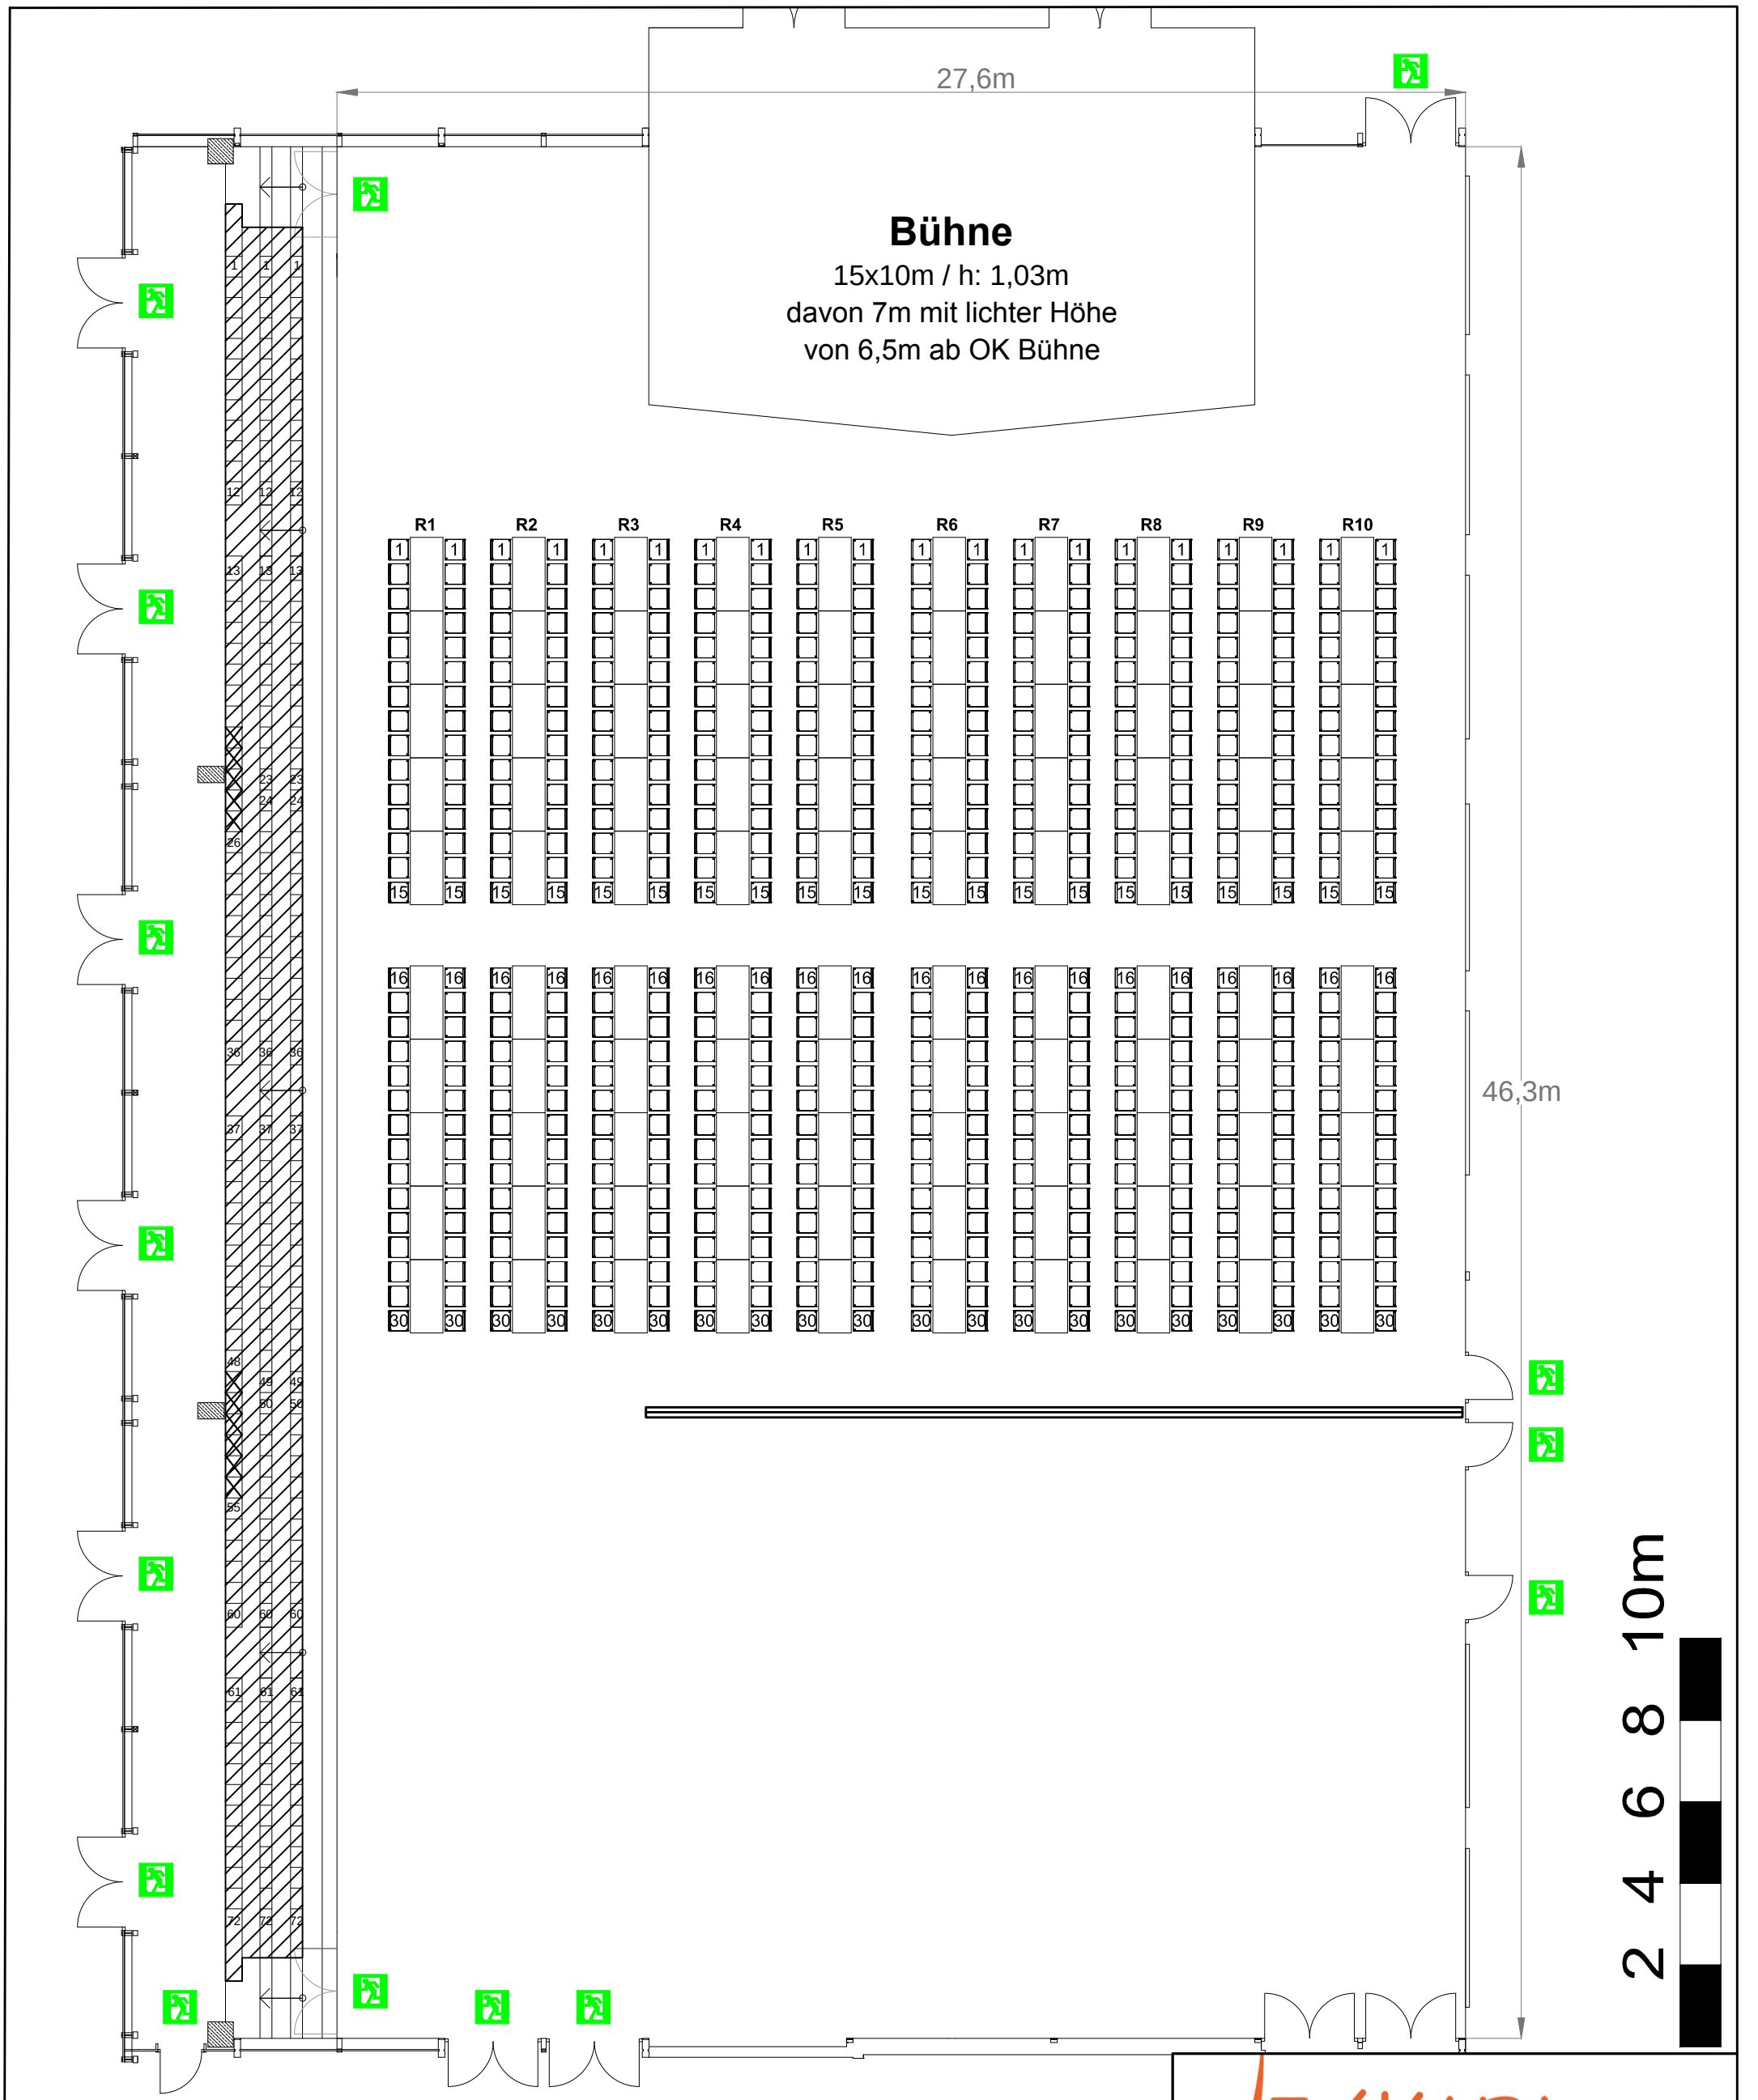

Hauptzugang Halle

Bankett-Bestuhlung 600 Sitzplätze

nicht verplante Plätze

Hinweise

- **Zwischen Reihe 6 und 7 der Sporttribüne befindet sich eine Glaswand**
- **Platz für Technik (FOH, Follow,...) ist nach eigenem ermessen freizuhalten**
- Bitte Plätze für Rollstuhlfahrer und Begleitpersonen vorsehen > Empfehlung: Entlang Tribünengang (OG) und Begleitpersonen in Tribünen-Reihe 9

ESKARA

Halle/Objekt	ESKARA		
Saal/Bereich	Halle (geteilt)		
Titel	Grundriss Bankett-Bestuhlung		
Info	Draufsicht		
Plan-Nr. ---	gezeichnet am 2012	Name L. Patzinger	Maßstab 1:150
	geändert am ---	Name ---	Blattformat DIN A3