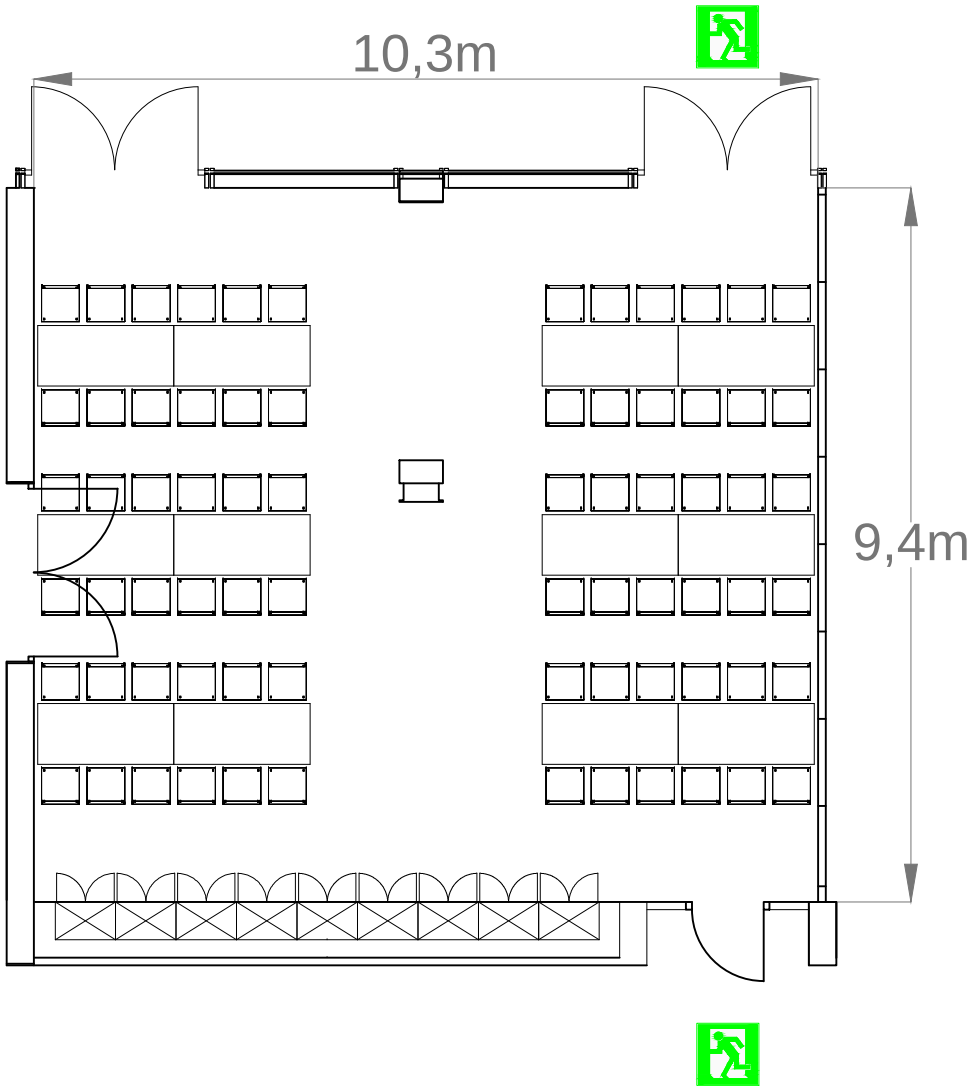


**Bankett-Bestuhlung 72** Sitzplätze

2 4 6 8 10m

ESKARA

| | | | |
|---|---|---|---|
| Halle/Objekt: ESKARA | | | |
| Saal/Bereich: Bildungsraum 1+2 | | | |
| Titel: Grundriss Bankett-Bestuhlung | | | |
| Info: Draufsicht | | | |
| Plan-Nr.: -- | gezeichnet am: 2012 | Name: L. Patzinger | Maßstab: 1:100 |
| | geändert am: --- | Name: --- | Blattformat: DIN A4 |