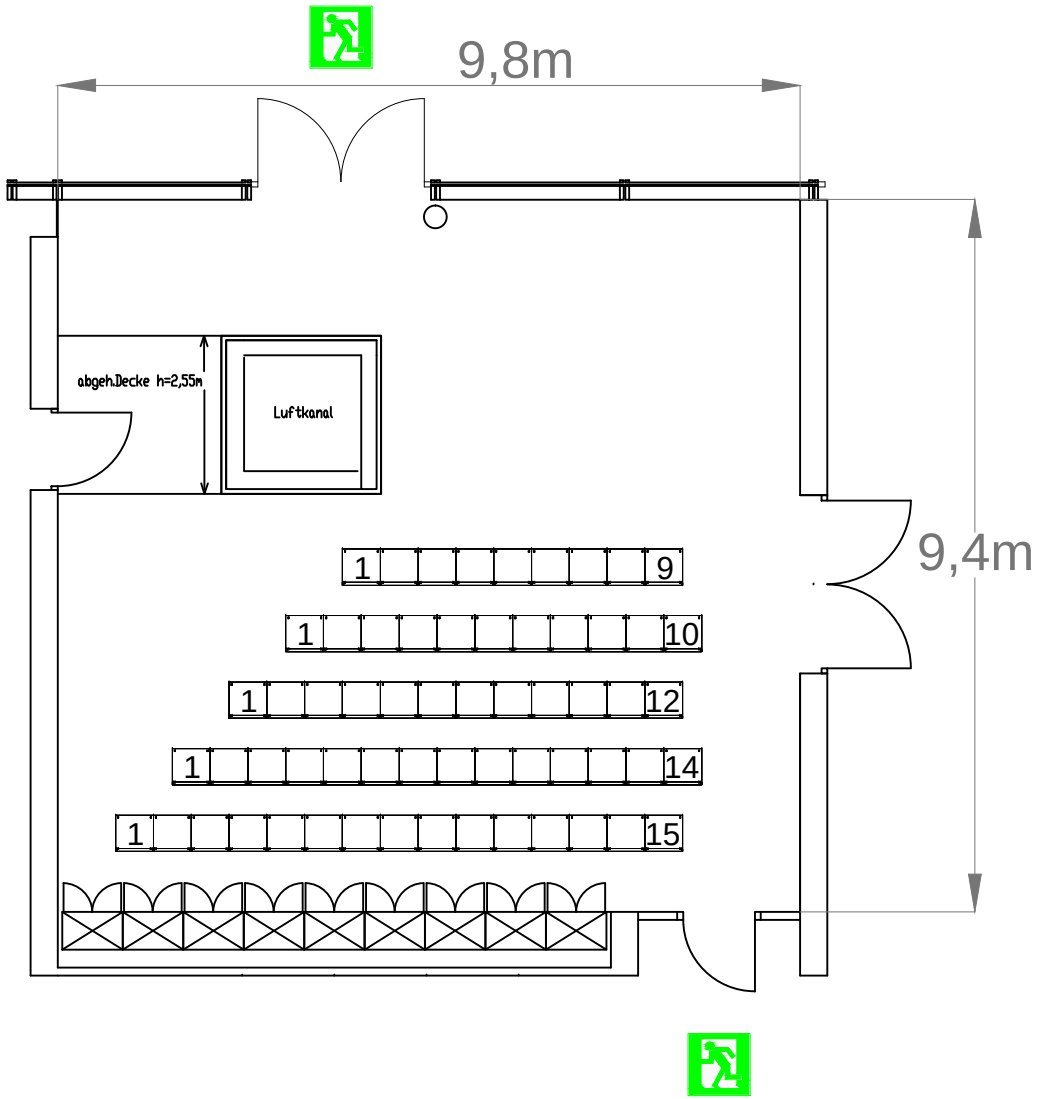

Reihenbestuhlung 60 Sitzplätze

2 4 6 8 10m

ESKARA

Halle/Objekt: ESKARA			
Saal/Bereich: Bildungsraum 3			
Titel: Grundriss Reihenbestuhlung			
Info: Draufsicht			
Plan-Nr.: ---	gezeichnet am: 2012	Name: L. Patzinger	Maßstab: 1:100
	geändert am: ---	Name: ---	Blattformat: DIN A4