


27,6m

Bühne

14,8 x 10m / h: 1,03m
davon Lichte Höhe 5m ab OK Bühne

=Bestand

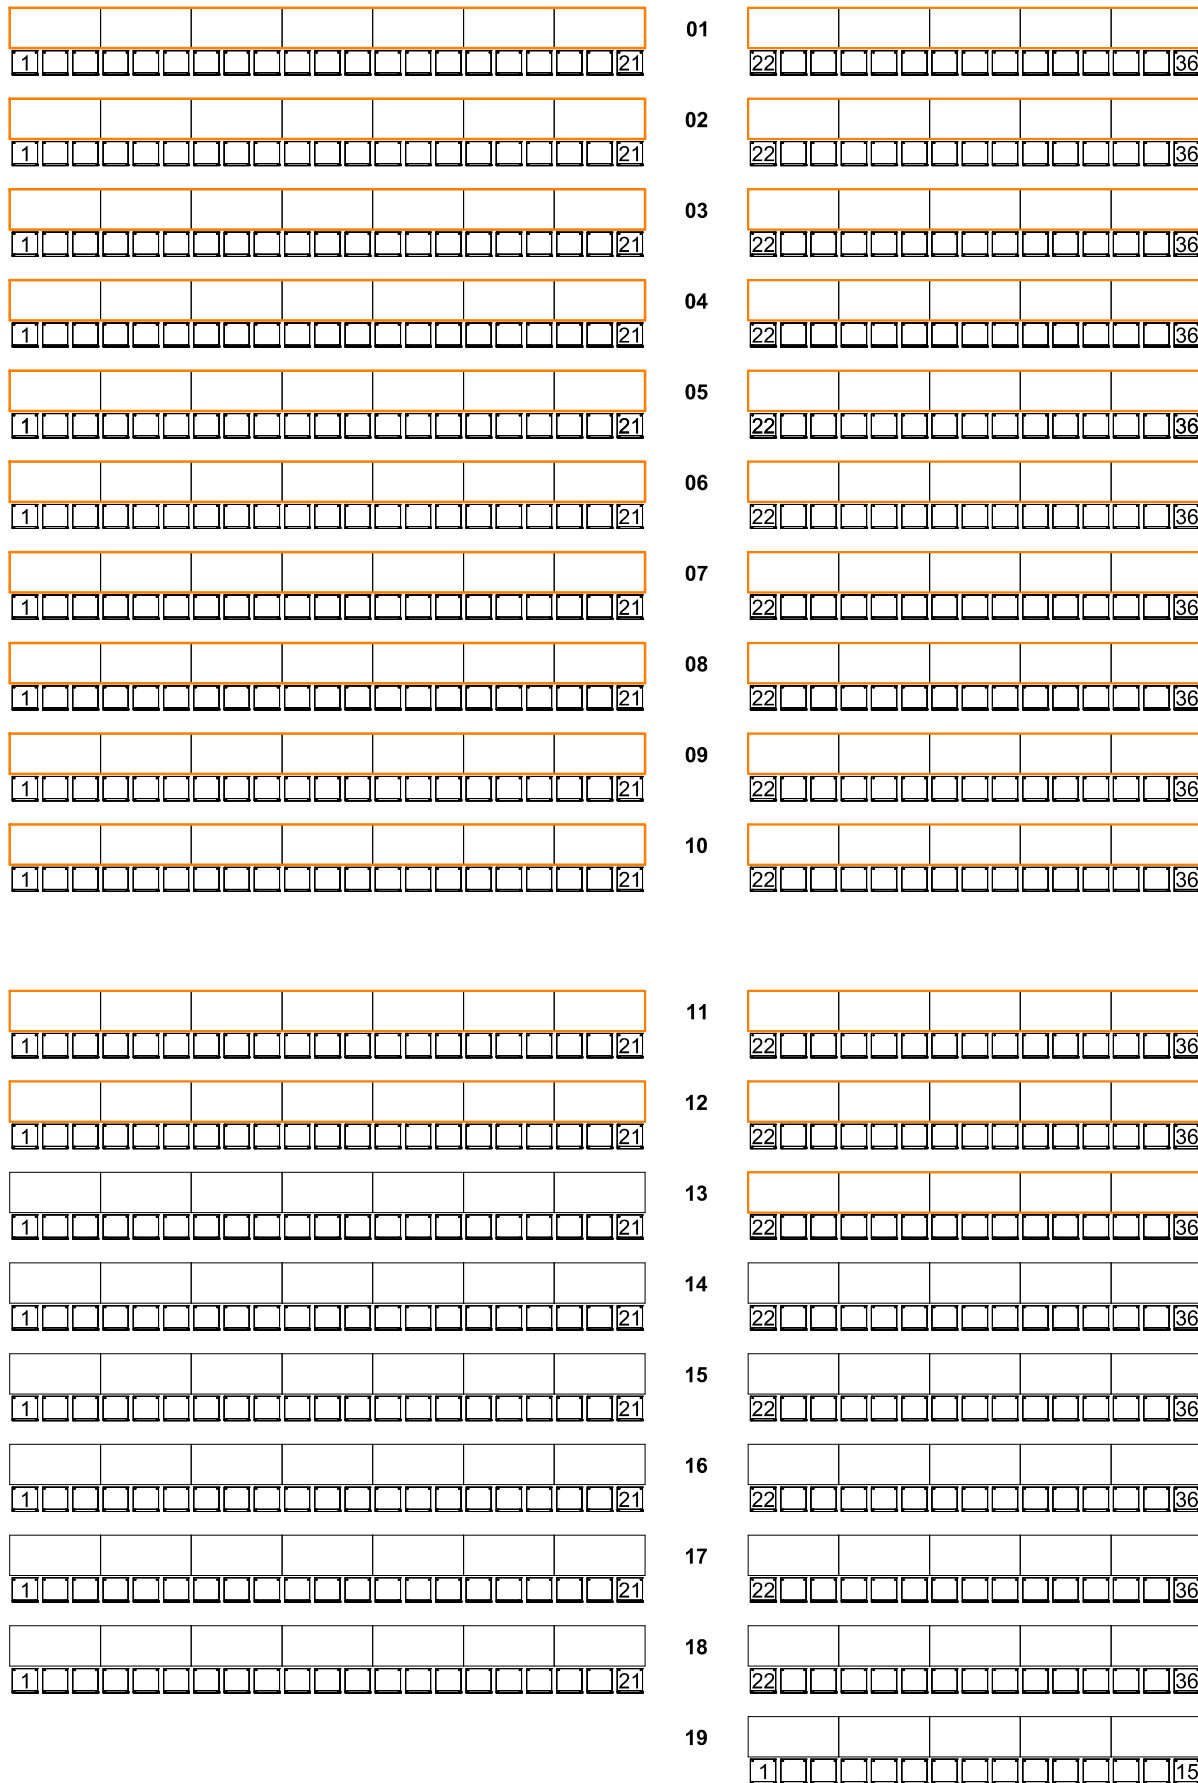

46,3m

2 4 6 8 10m

Hauptzugang Halle

Parlamentarisch 663 Sitzplätze (3 P. pro Tisch)
 442 Sitzplätze (2 P. pro Tisch)
 nicht verplante Plätze

Hinweise

- Zwischen Reihe 6 und 7 der Sporttribüne befindet sich eine Glaswand
- Platz für Technik (FOH, Follow,...) ist nach eigenem Ermessen freizuhalten
- Bitte Plätze für Rollstuhlfahrer und Begleitpersonen vorsehen > Empfehlung: Entlang Tribüningang (OG) und Begleitpersonen in Tribünen-Reihe 9

Halle/Objekt			
ESKARA			
Saal/Bereich			
Halle (komplett)			
Titel			
Grundriss Parlamentarische Best.			
Info			
Draufsicht			
Plan-Nr.	gezeichnet am	Name	Maßstab
---	2012	L. Patzinger	1:150
	geändert am	Name	Blattformat
	17.10.2016	L.P.	DIN A3